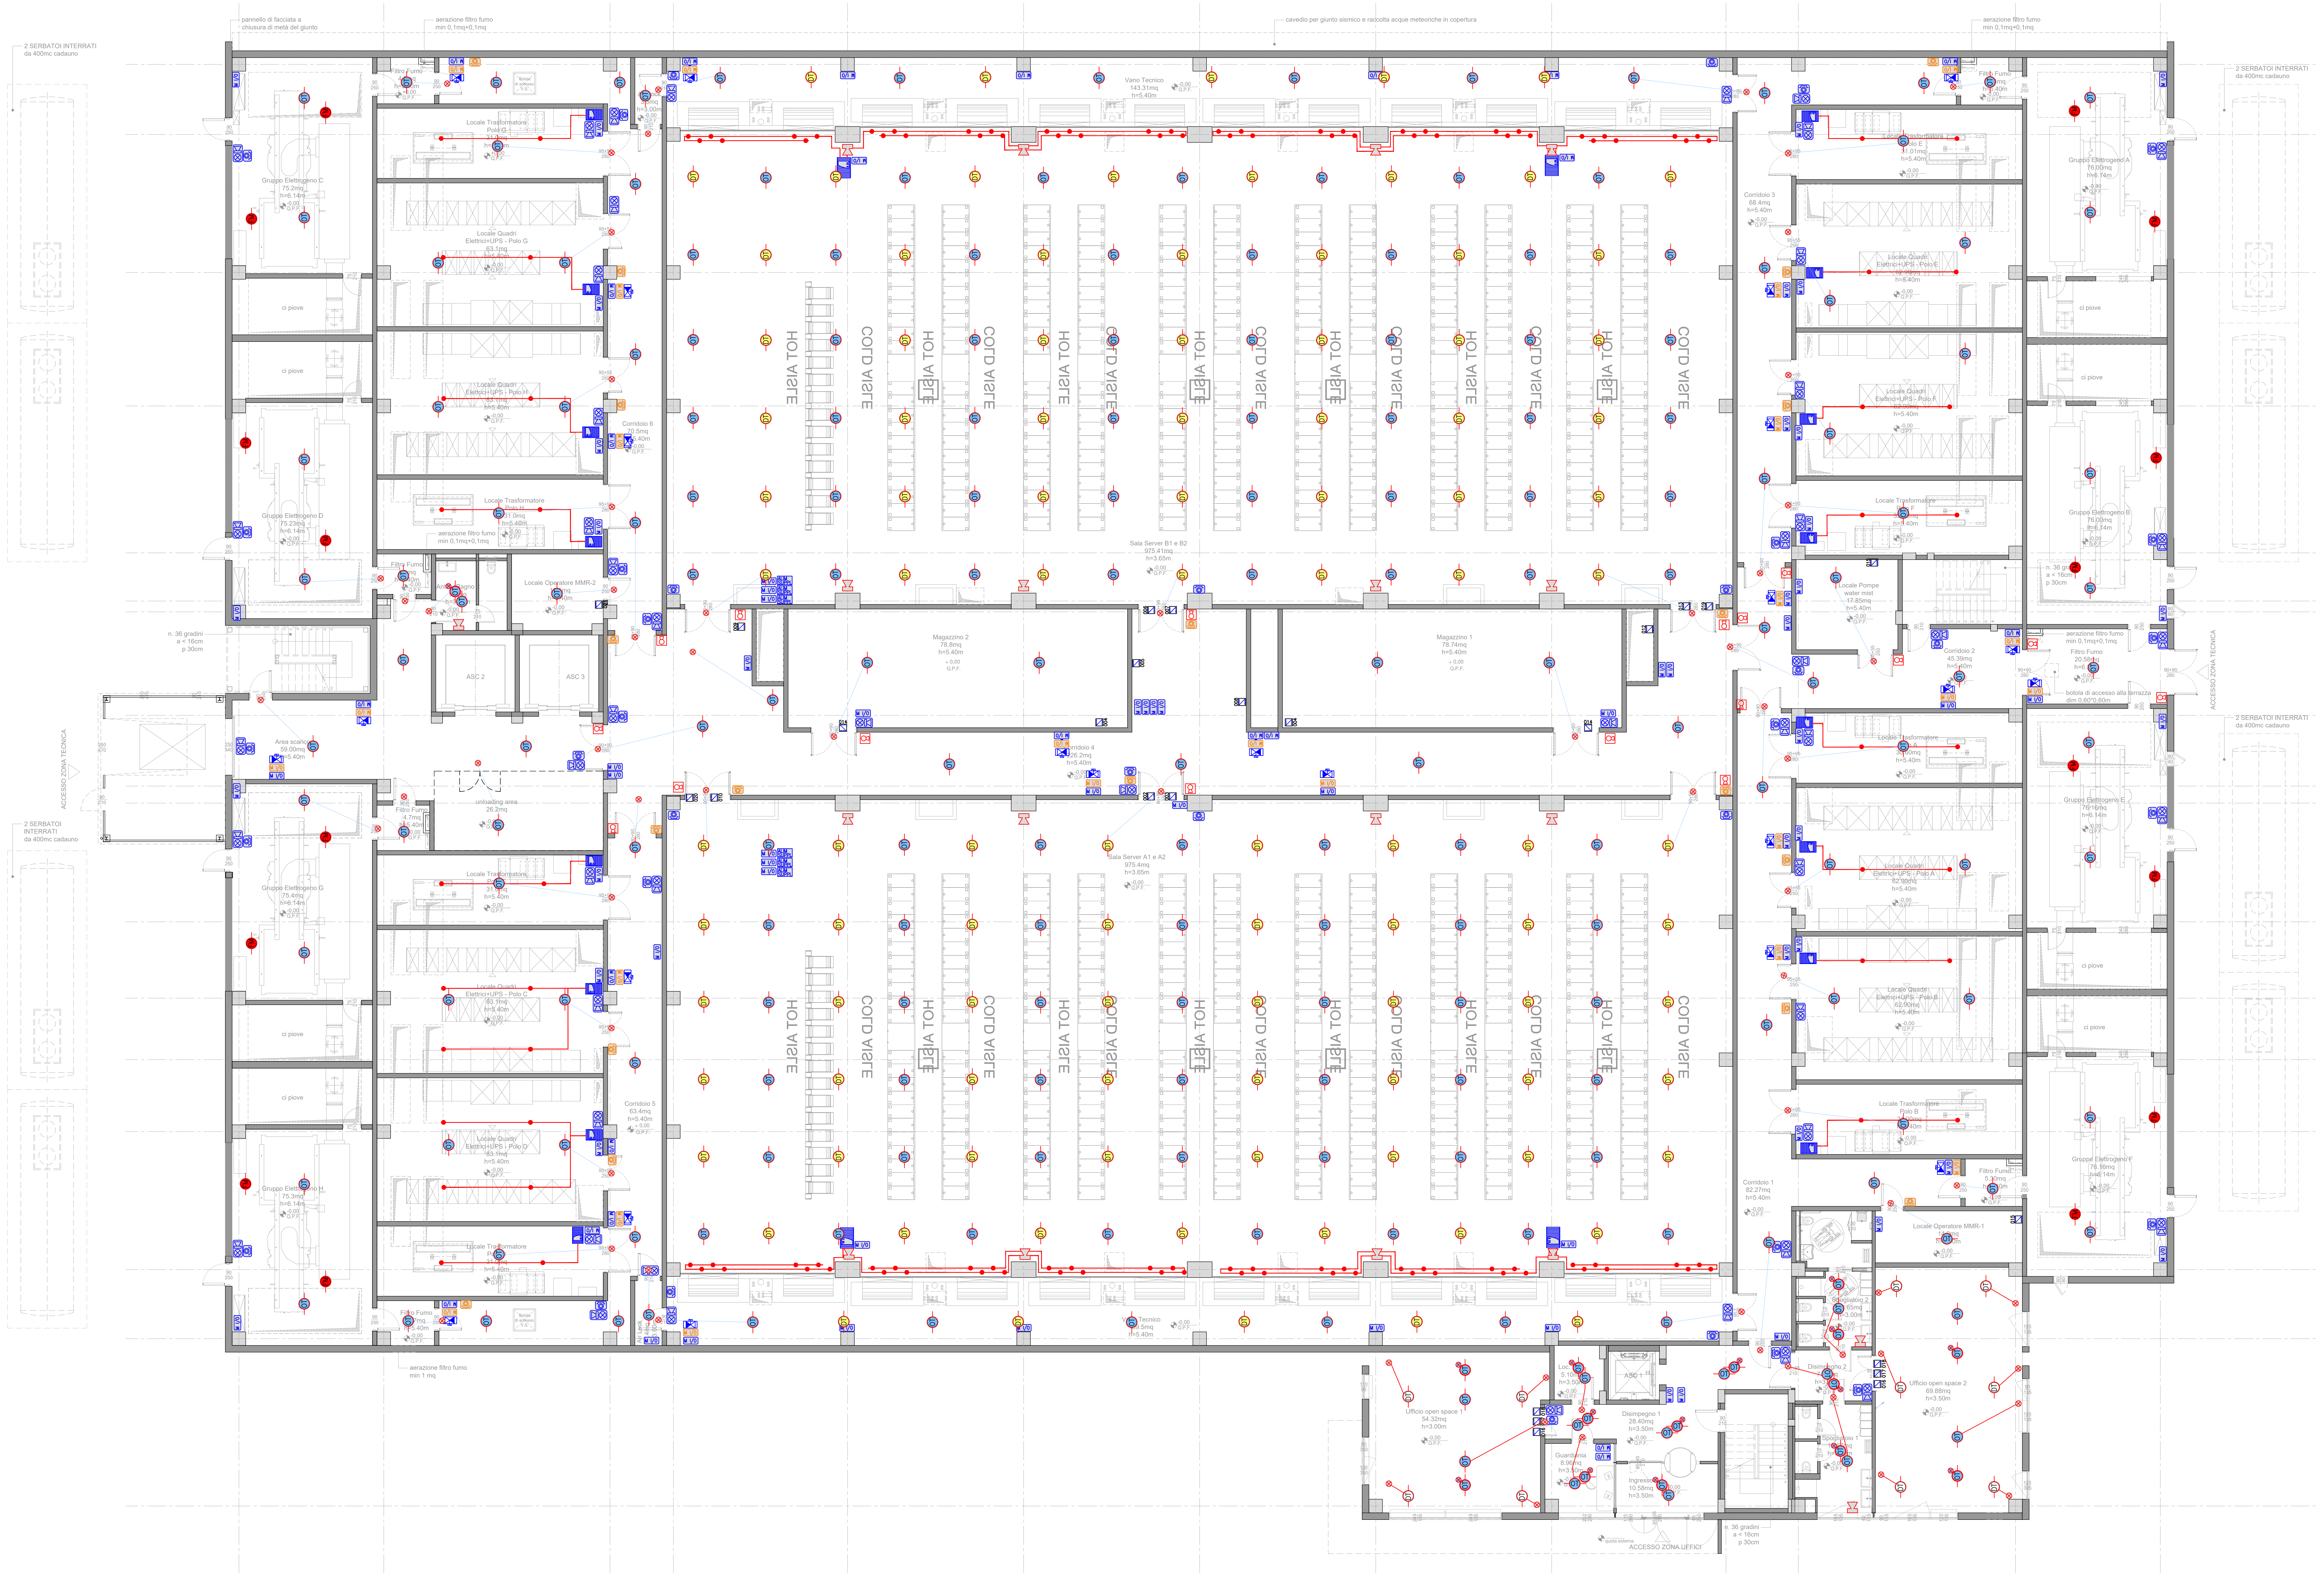
pannello di facciata a chiusura di metà del giunto
aerazione filtro fumo min 0,1mq+0,1mq
cavedio per giunto sismico e raccolta acque meteoriche in copertura
2 SERBATOI INTERRATI da 400mc cadauno
Sala Server B1 e B2
975.41mq
h=3.65m
Sala Server A1 e A2
Magazzino 2
78.8mq
h=5.40m
Magazzino 1
78.74mq
h=5.40m
Corridoio 4
Corridoio 6
70.5mq
HOT AISLE
COLD AISLE
Gruppo Elettrogeno
Locale Trasformatore
Locale Quadri Elettrici+UPS
Locale Operatore MMR
Locale Pompe
ASC 2
ASC 3
Area scarico
unloading area
Filtro Fumo
cl piove
Uffici open space 1
Uffici open space 2
ACCESSO ZONA TECNICA
ACCESSO ZONA UFFICI
± 0,00 Q.P.F.

LEGENDA

		RILEVATORE AD ASPIRAZIONE (CLASSE B)
RIV.FUMI		CENTRALE RIVELAZIONE INCENDIO
	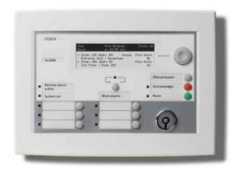	PANNELLO DI RIPETIZIONE REMOTA
M I/O		MODULO INGRESSO / USCITA
		PULSANTE ALLARME INCENDIO
		PULSANTE AZIONAMENTO SCARICA
		PANNELLO ALLARME INCENDIO
OF OF DT		RILEVATORE OTTICO RILEVATORE OTTICO IN SOFFITTO RILEVATORE DOPPIA TECNOLOGIA
F		RIVELATORE DI FLAMMES
		AVVISATORE ACUSTICO
⊗		SPIA

SERRANDA TAGLIAFUOCO

ASPIRAZIONE TUBI AMBIENTE

CAMPIONAMENTO PUNTO

L01 - OT - 001
Numero progressivo
Codice apparecchiatura
N° Loop

Codice apparecchiatura

- OF : Rivelatore ottico di fumo
- DT : Rivelatore doppia tecnologia (multicriterio)
- F : Rivelatore di fiamma
- PAI : Pannello allarme incendio
- PI : Pulsante manuale incendio
- MIO : Modulo Input - Output

progetto n.
13 03 - DATA 4 ITALY - CORNAREDO/SETTIMO M.SE

supervisore delegato del committente (maitre d'ouvre):
GIS.IMO S.r.l.
centro direzionale quattrotorri
06132 PERUGIA
tel.: +39 075 517 29 83 fax: +39 075 518 12 88

assistente del committente (A.M.O.):
GARRETTI ASSOCIATI S.r.l.
via Trieste, 9 - 20146 MILANO
tel.: +39 02 430 6931 fax: +39 02 480 170 51
www.garrettiassociati.it

progetto architettonico:
GARRETTI ASSOCIATI S.r.l.
via Trieste, 9 - 20146 MILANO
tel.: +39 02 430 6931 fax: +39 02 480 170 51
www.garrettiassociati.it

opere edili e prefabbricati:
GENERALE PREFABBRICATI S.p.a.
centro direzionale quattrotorri
Ellera Scalo - 06132 PERUGIA
tel.: +39 075 51 871 fax: +39 075 51 71 145
www.generaleprefabbricatispa.com

impianti meccanici:
OMEGA CONCEPT IMPIANTI E SISTEMI S.p.A.
Via Chiese, 72 - 20126 - MILANO
tel.: +39 02 8180951
e-mail: omega.direzione.axima@engie.com

impianti elettrici/dati:
ENGIE SERVIZI S.p.a.
via G. Ribotta 31
00144 Roma

Ariatta Ingegneria dei Sistemi S.p.a.
Via Elba, 12 - 20144 MILANO
Tel +39 02 4990277 / Fax +39 02 4692845
https://www.ariatta.it - ariatta@ariatta.it

ESA PROGETTI Studio Associato
Galleria La Fornace, 1 - 47822 Santarcangelo di R. (RN)
Tel +39 0541 622651 / Fax +39 0541 201889
https://www.studioesaprogetti.it - info@studioesaprogetti.it

SCHNEIDER ELECTRIC S.p.A.
Via Circonvallazione Est, 1 - 24040 STEZZANO (BG)
tel.: +39 0354151111 fax: +39 0354153200
www.schneider-electric.com

ENERIA
Rue de Longpont - BP 10202 - 91311 MONTLHERY
Cedex - FRANCE
tel.: +33 (0) 169802100 fax: +33 (0) 169802150
www.eneria.fr

progettazione antincendio:
STUDIO TECNICO ZACCARELLI S.r.l.
via Ludovico il Moro, 17 - 20143 MILANO
tel.: +39 02 891 200 81 fax: +39 02 813 962 8
www.studiozaccarelli.it

prima emissione
01/2023

disegnato da
R.M.

AGGIORNAMENTI

cod	data	descrizione
A		
B		
C		

descrizione:
DATA 4 ITALY - DC08.2
PIANTA PIANO TERRA
IMPIANTO DI RIVELAZIONE FUMI "LOOP RIVELATORI"

elaborato a cura di:
ENGIE SERVIZI S.p.a.
via G. Ribotta 31
00144 Roma

proprietà
DATA 4 ITALY S.R.L.
Piazza Eleonora Duse, 2
20122 MILANO

progetto
DATA CENTER
DC08.2

PROGETTO PRELIMINARE

scala:
1:100 @A0

tavola n.

disciplina / discipline	edificio / building	lotto di appalto / lot	scala / scale	tipo / type	piano / floor	numero / number

D 08.2 34 RE 10 +00 01

IMPIANTI ELETTRICI